中华人民共和国

建设用地
规划许可证

中华人民共和国自然资源部监制

中华人民共和国

建设用地规划许可证

地字第522326202　50011　号

根据《中华人民共和国土地管理法》《中华人民共和国城乡规划法》和国家有关规定，经审核，本建设用地符合国土空间规划和用途管制要求，颁发此证。

发证机关　望谟县自然资源局

日　　期　2025 年 12 月 25 日

用地单位	望谟县盛黔新能源有限公司
项目名称	望谟县昂武和亭二期农业光伏电站
批准用地机关	望谟县人民政府
批准用地文号	望府函【2024】137号
用地位置	望谟县昂武镇和亭村
用地面积	8516
土地用途	工业用地
建设规模	8516
土地取得方式	国有出让
附图及附件名称	望谟县昂武和亭二期农业光伏电站项目勘测定界图

城市规划专用章

遵守事项

一、本证是经自然资源主管部门依法审核，建设用地符合国土空间规划和用途管制要求，准予使用土地的法律凭证。

二、未取得本证而占用土地的，属违法行为。

三、未经发证机关审核同意，本证的各项规定不得随意变更。

四、本证所需附图及附件由发证机关依法确定，与本证具有同等法律效力。

城市规划专用章

城市规划专用章

望谟县昂武和亭二期农业光伏电站项目勘测定界图

2780.45-644.65

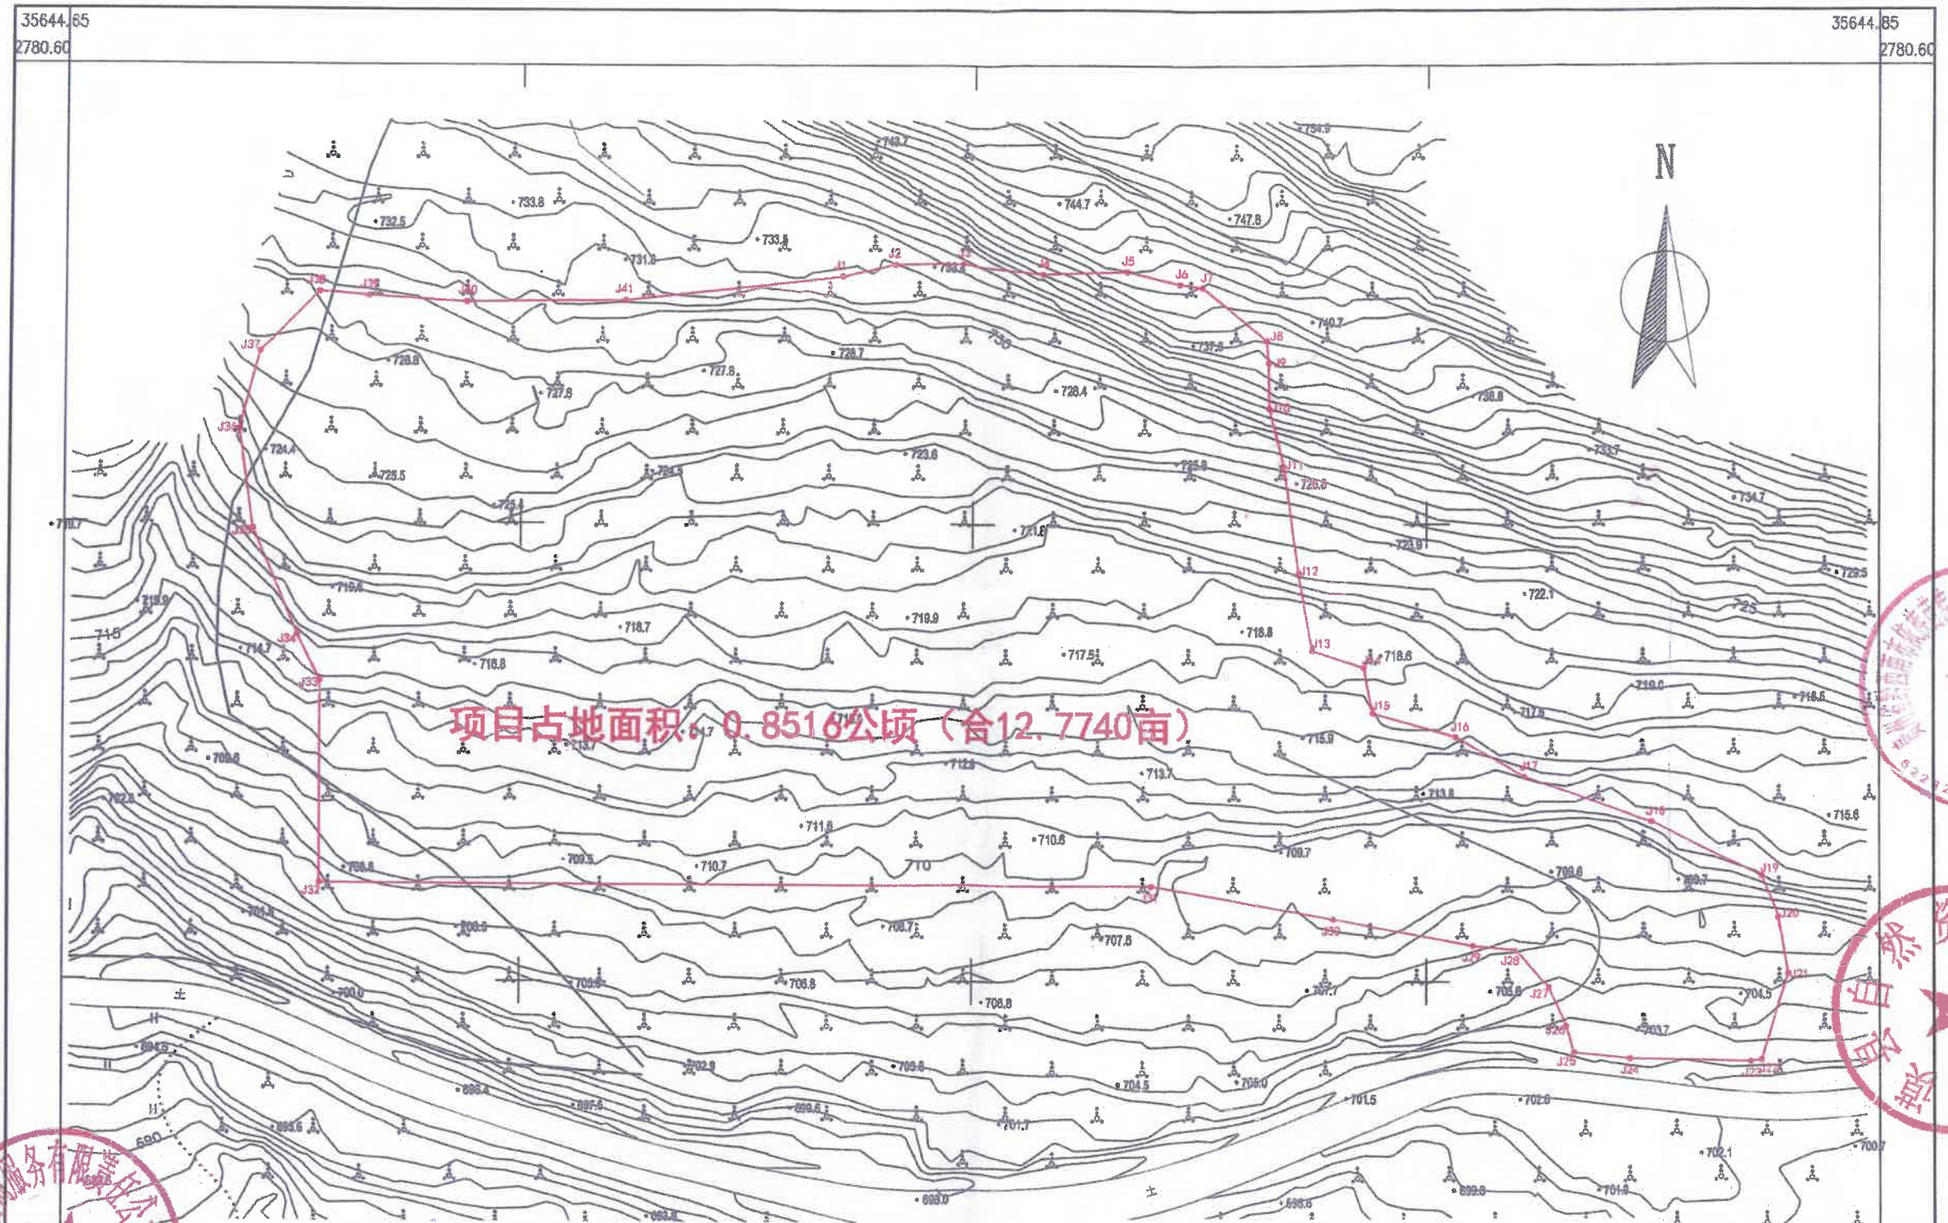

申报用地范围内2022年国土利用现状情况统计表

单位：公顷

乡镇名称	行政村名	权属性质	面积总计	农用地	
				林地	
				小计	灌木林地
昂武镇	和亭村	集体	0.8516	0.8516	0.8516
合计			0.8516	0.8516	0.8516

申报用地土利用分类面积表

单位：公顷

乡镇名称	行政村名	权属性质	面积总计	农用地	
				林地	
				小计	灌木林地
昂武镇	和亭村	集体	0.8516	0.8516	0.8516
合计			0.8516	0.8516	0.8516

图例

- 用地范围
- 界址点
- 高程点
- 道路
- 等高线
- 用地范围

贵州君合矿山资源咨询服务有限责任公司

2023年10月数字化制图。
2000国家大地坐标系
1985国家高程基准，高程等高距1米
GB/T20257.1-2007国家基本比例尺地图图式

1:500

测量员：曾令友
绘图员：伍　侠
检查员：肖兴旺